



Detail spoja m 1 : 10

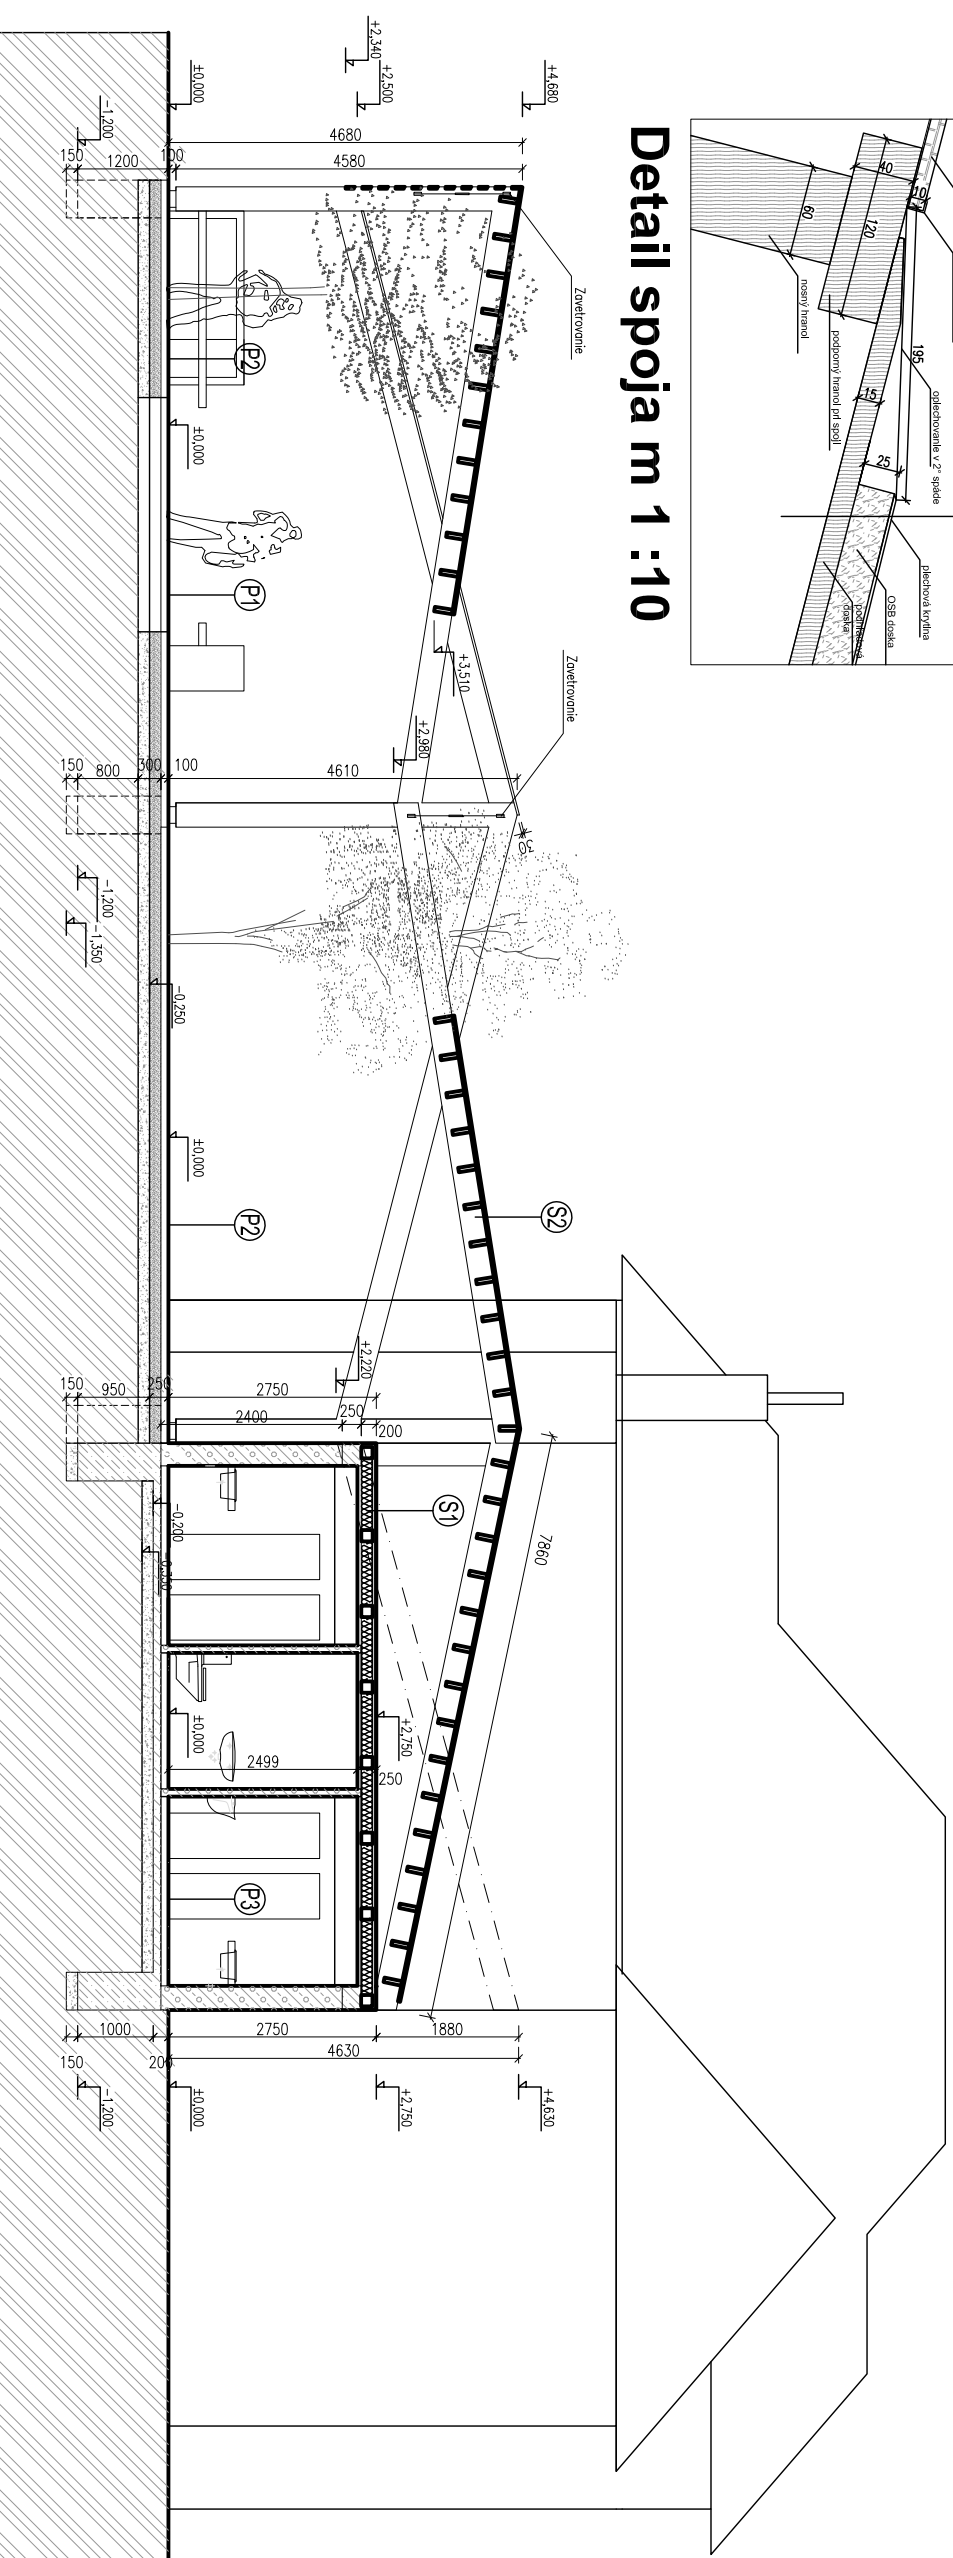

Rez A-A'

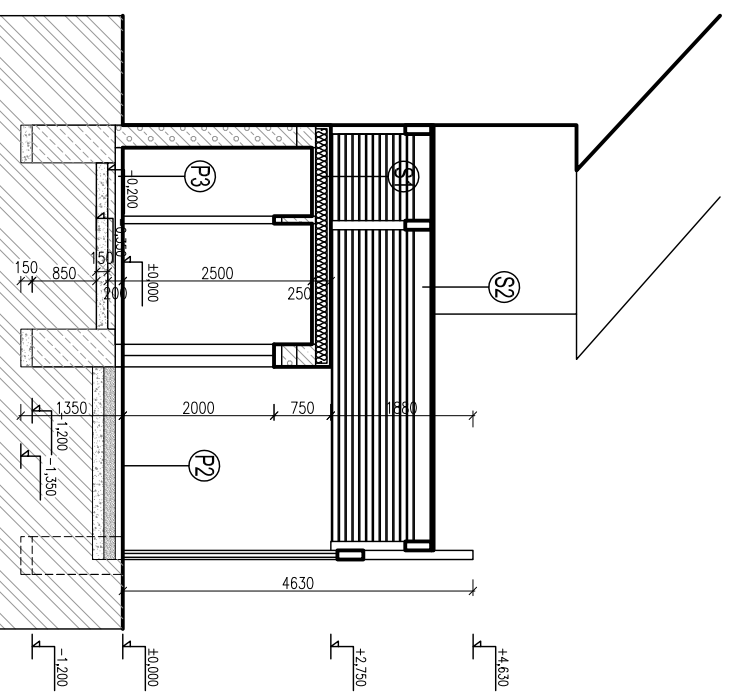

Rez B-B'

- (S1) strešná fólia fáttrafol
- debnenie 25 mm
- tepelná izolácia z MV 150mm
- drevený trám 150mm
- SDK podklad
- (P1) existujúca zámková dlažba
- (P2) zámková dlažba hr. 60 mm
- pleskové lôžko hr. 40 mm
- štrkové lôžko hr. 150 mm
- zhrutnený podklad hr. 150 mm
- (P3) brús beton s výstužou KARI hr. 100 mm
- hydroizolácia HYDRBIT V60
- podkladový betón hr. 100 mm
- zhrutnený podklad hr. 150 mm
- (S2) poplastovaný plech
- debnenie / polykarbonát
- drevený trám 240/60
- nosná konštrukcia z BSH hranolov

obsah výkresu

Rezy - aktualizované

mierka
1:100

názov a miesto stavby

Trhovisko Buzica

		objekt		obec Buzica		číslo výkresu	
SPOLOČNOSŤ s r.o.		Investor stavby		Ing. arch. Dezider Kovács, Ing. arch. Jakub Marek		5	
040 01 Košice		autor projektu		Ing. arch. Dezider Kovács			
Tel./fax: 055/7294152		zodpovedný projektant		Ing. arch. Jakub Marek			
		vypracoval		Ing. arch. Jakub Marek			
		kreslil		Ing. arch. Jakub Marek			
		druh projektu		PROJEKT PRE STAVEBNÉ POVOLENIE			
		číslo zákazky		formát		2xA4	
				dátum		december 2019	